

“ సంతోషం - సంపద ”
 కలకాలం మీ కోసం



1-8-5/5, RK Paradise, Flat no.: 101,
 Kusumagaopatinagar, Cantonment,
 Vizianagar Town
 E-mail: suryaestates1@gmail.com,
 Website: www.suryaestates1.com.

MANAGING PARTNERS

D. SATYANARAYANA REDDY B. V. PRABHUJI



Contact :



POOSAPATI ESTATES

PHASE-1 & 2

VUDA LP NO
 24/2017

VUDA LP NO
 25/2017

200 అడుగుల బైపాస్ రోడ్డు
ఆనుకోని, అద్భుతమైన నివాసయోగ్య
పరిసరాల నడుమ,
శ్రీ రామనారాయణ ఆధ్యాత్మిక కేంద్రం
ద్రక్కన ఏర్పడిన వుడా లో - అవుట్

ADJACENT TO 200 FEET BYPASS ROAD ,
 BESIDE RAMANARAYANAM TEMPLE,
 NEAR VIZIANAGARAM 'Y' JN.

About Us..

మా గురించి చెప్పండి మాటలు

లయల్ ఎస్టేట్ వ్యాపారానికి అందం, హుందాతనం, నమ్మకం, నిజాయితీ, అంకిత భావాలని కలబోసి మీ ముందుకి వచ్చిన సంస్థ - సూర్య ఎస్టేట్స్.

ఎంచుకున్న రంగంలో అపారమైన అనుభవం సముపార్జించుకున్న యాజమాన్యం, నిరంతర కృషి, పట్టుదలతో, కస్టమర్ సేవకి పెట్టింది పేరుగా సర్వూ సన్నద్ధంగా ఉండే మార్కెటింగ్ సిబ్బంది. చూడచక్కని లో-అవుట్లు, అద్భుతమైన డెవలప్ మెంట్స్, అధికారిక అప్రూవల్స్ (VUDA)..... ఇవన్నీ సూర్య ఎస్టేట్స్ బలం.



రండి... కలనీ సతుడంగా
 రేపటివైపు ఆసందంగా సాగిపోదాం.



HIGHLIGHTS OF THE PROJECT

- . Adjoining Ramanarayanam Project
- . Gated Community (Compound Wall)
- . Avenue Plantation
- . Children's Park
- . B.T. Roads
- . Drainages
- . Water Tank
- . VUDA Layout (Lp No.: 24/17, 25/17)
- . Electricity
- . Walking Track
- . Entrance Arch
- . Perfect Vaastu
- . Tap Connection to every Plot
- . Ayinada to JNTU 200 ft bypass Road
- . Surpassing our Layout (Work Commenced)



NEAREST DESTINATIONS OF THE PROJECT

- Vizianagar 'Y' Jn. - 2mnts
- Sri Ramanarayanam Project - Near by
- Vizag International School - 2mnts after our Venture
- korukonda sainik school - 4mnts after our Venture
- Sai Dhyana Mandir - 1mnt after our Venture
- Almost 12 Engineering Colleges - Very Near
- Maharaja Medical College - 10mnts
- VZM RTC Complex - 5mnts



LP No.: 24/2017

LP No.: 25/2017

POOSAPATI ESTATES PHASE -1 & 2

APPROVED LAYOUT PLAN SHOWING IN
 SURVEY NO'S. -171/3(p) AND 173/1(p) OF SARIKA VILLAGE,
 VIZIANAGARAM - MANDAL, VIZIANAGARAM - DISTRICT.

VUDA LP NO.
 25/17

VUDA LP NO.
 24/17

PHASE -II - PLOTTING DETAILS:-


S.NO	SIZE OF THE PLOT	PLOT AREA IN SQ. YDS.	NO OF PLOTS
1	18'X45'	80.00	36
2	30'X60'	200.00	22
3	30'X65'	216.00	5
4	33'X60'	220.00	84
5	36'X50'	200.00	5
6	36'X60'	240.00	13
7	36'X64'	256.00	2
8	45'X36'	180.00	1
9	48'X50'	266.00	1
TOTAL PLOTS			172

PHASE -I - PLOTTING DETAILS:-

S.NO	SIZE OF THE PLOT	PLOT AREA IN SQ. YDS.	NO OF PLOTS
1	18'X45'	80.00	34
2	30'X60'	200.00	3
3	33'X60'	220.00	32
4	36'X34'	156.00	3
5	36'X60'	240.00	24
6	36'X64'	256.00	3
7	50'X54'	300.00	3
8	50'X80'	444.00	3
9	60'X80'	593.00	5
10	60'X90'	692.00	12
TOTAL PLOTS			122



POOSAPATI ESTATES PHASE 1 & 2

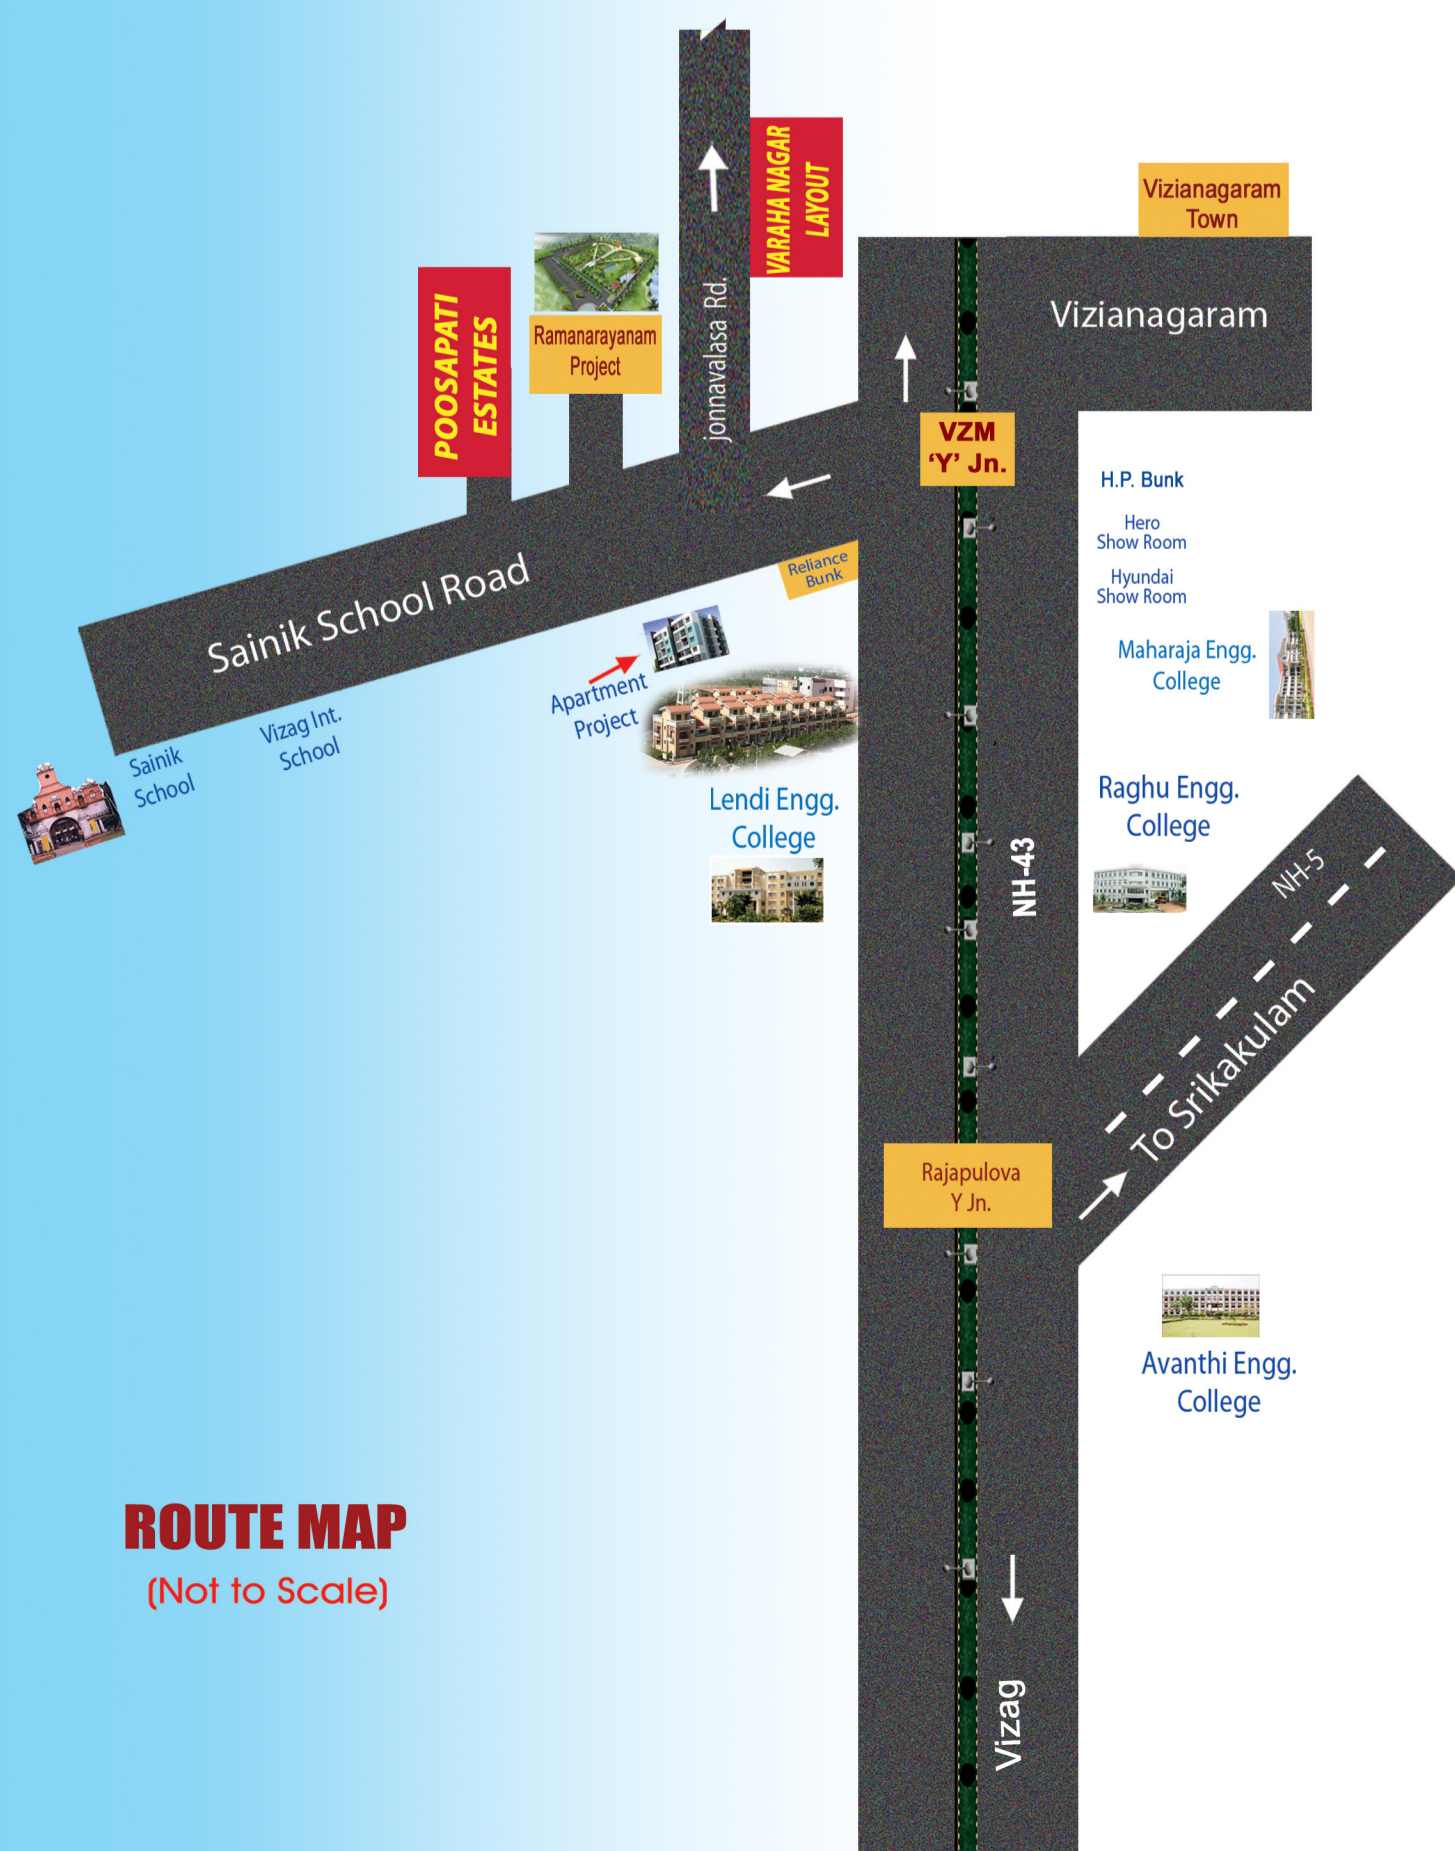

ROUTE MAP
 (Not to Scale)



రేపటి జంటనగరాలు విజయనగరం & వైజాగ్

అత్యంత వేగవంతంగా అభివృద్ధి చెందుతూ, జంటనగరాలుగా మారుతున్న మన విజయనగరం మరియు విశాఖపట్నం.

రెండు నగరాలని అనుసంధానం చేస్తున్న రెండు జాతీయ రహదారులు (NH-16 & NH-43) ప్రగతికి బాటలు వేసాయి. మరీ ముఖ్యంగా -విజయనగరంలో జరుగుతున్న సర్వతోముఖాభివృద్ధి అందరినీ ఆకర్షిస్తోంది. స్థిర నివాసానికై పిలుపునిస్తోంది.

అంతర్జాతీయస్థాయి విద్యాసంస్థలు, షాపింగ్ మాల్స్, మల్టీ ప్లెక్స్లు, ఇంజనీరింగ్, మెడికల్ కాలేజీలు ... ఇలా, అన్ని వనతులు సమకూరిన విజయనగరం - స్వంత ఇంటిస్థలం కొనుగోలు చేయాలనుకునే వారి గమ్యస్థానం.

అంద్రప్రదేశ్ లోనే ఒక గొప్ప ఆధ్యాత్మిక కేంద్రం శ్రీ రామనారాయణం భక్త జనకోటికి అవసరం పలుకుతోంది. అటువంటి అద్భుత కేంద్రానికి సమీపములో పూసపాటి ఎస్టేట్స్ ప్రాజెక్ట్ ద్వారా వుడా ఇంటిస్థలం స్వంతం చేసుకునే అవకాశం ఇలాంటింది మన సూర్య ఎస్టేట్స్.

